

豪景花園管理有限公司

T.L. 60 MANAGEMENT LIMITED

(牌照號碼：C-642565)

新界青山公路 100 號青龍頭豪景花園

100 Castle Peak Road, Tsing Lung Tau, Hong Kong Garden, N.T.

Tel: 2491 7234

Fax : 2496 1998

如非 A、B、C、D 停車場車位業主，則毋須理會此通告

檔案編號：HKG/2026/N/0270

致：豪景花園 A、B、C、D 停車場 車位業主：

環保署「EV 屋苑充電易資助計劃」

公佈《EV 屋苑充電易資助計劃》參與車位資料

本苑早前按環境保護署《EV 屋苑充電易資助計劃》要求，向各車位業主發出通告及《確定參與登記表》問卷，進行參與意向調查。經整理及核對業主提交的資料後，本苑 A、B、C、D 停車場合共有 898 個車位參加上述計劃，最新情況如下：

豪景花園各停車場實際參與車位數據：

截至 2026 年 3 月 2 日（星期一）18:00 的遞交截止時間，本苑共收到以下有效登記。

停車場	有效參與車位登記	停車場	有效參與車位登記
A 停車場	231 個	B 停車場	210 個
C 停車場	190 個	D 停車場	268 個

本苑已核對所有回覆表格，並說明：

1. 已回覆「參加」的停車場車位業主
均已獲發收據，確認已成功登記為「參加」狀態。

2. 已回覆「不參加」者
本苑同樣安排就其「不參加」意向發出收據，以確保紀錄無誤。

3. 未有在截止時間前回覆的車位
根據本苑於 2026 年 2 月 12 日《確定參與登記表》通告（Ref: HKG/2026/L/0113）所列明之安排，凡未有遞交回覆者一律視為「不參加」處理。

為加強透明度及方便業主了解工程的實際覆蓋範圍，豪景花園網站中隨此通告夾附最新的參與車位位置圖，供各位業主參閱及核對。（請參閱網址:hkgarden.hk）

後續工作安排：

1. 本苑將把 A、B、C、D 停車場最新參與車位資料交予環保署及《EV 屋苑充電易資助計劃》顧問公司「域合」，並由「域合」按環保署的要求製備可行性研究。
2. 當顧問完成可行性報告後，本苑會再向各車位業主匯報最新進展。
3. 如欲持續掌握計劃進展，請繼續留意：
 - 各座大堂張貼的管理處通告
 - 豪景花園網站 hkgarden.hk
 - 參與「業主茶敘活動」

如有查詢，請致電 2491 7234 與本部職員聯絡。



豪景花園客戶服務部 謹啟


2026 年 3 月 18 日

參考資料：

- 環保署「EV 屋苑充電易資助計劃」網頁：<https://www.evhomecharging.gov.hk/>
- 2021 年 6 月 26 日、2023 年 12 月 16 日 業主周年大會會議記錄
- 2024 年 6 月 29 日 特別業主大會會議記錄
- 2026 年 2 月 45 日 N2026-0118 環保署「EV 屋苑充電易資助計劃」- 資訊更新通告
- (2026 年 3 月) 豪景花園 A, B, C, D 停車場 - 自 2020 年跟進 EV 屋苑充電易資助計劃時序表

A停車場-(G/F)
申請EV屋苑充電易資助計劃 車位數量：143個車位
2026.03.02 18:00截止，實際參與 車位數量：58

A車場地下

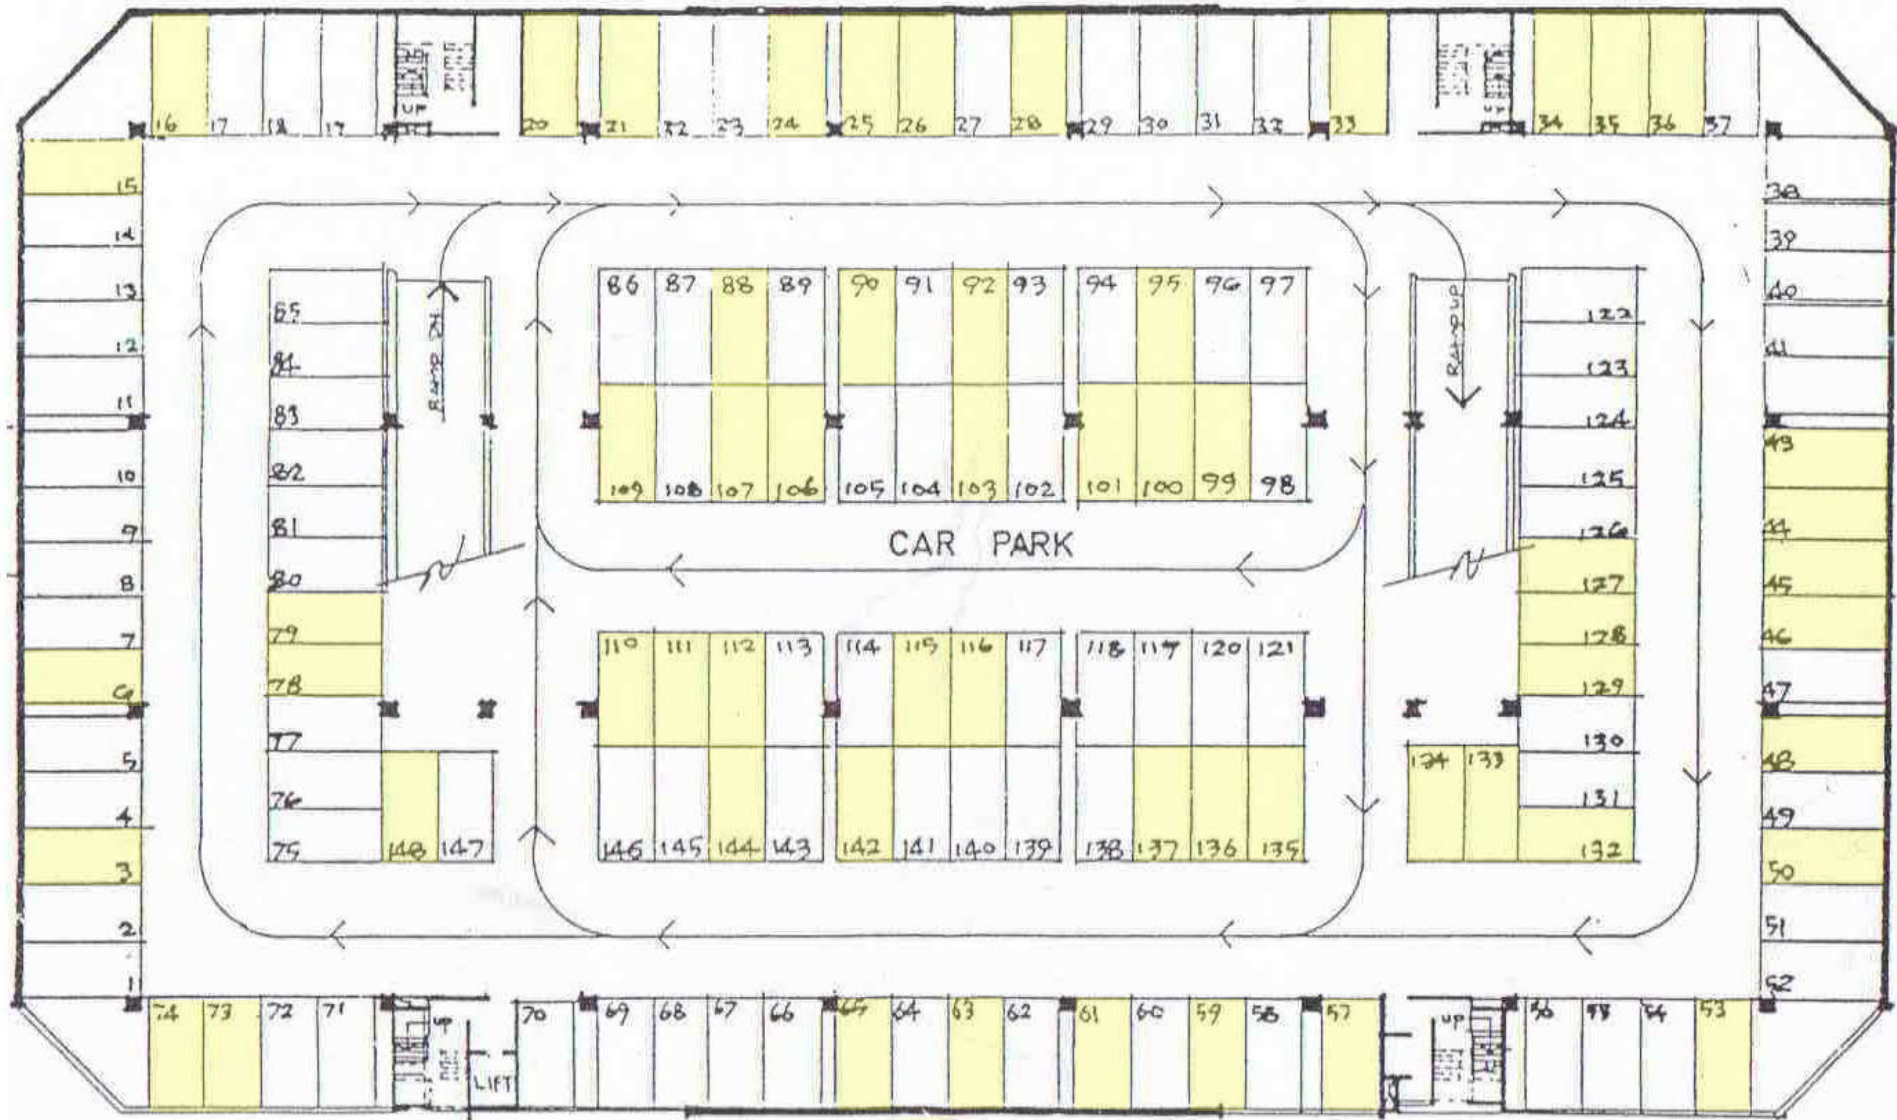


CARPARK A GROUND FLOOR PLAN

A停車場
申請EV屋苑充電易資助計劃 車位總數量：678個
2026.03.02 18:00截止，A停車場實際參與 車位總數量：231

A停車場-(1/F)

申請EV屋苑充電易資助計劃 車位數量：137個車位
2026.03.02 18:00截止，實際參與 車位數量：52

A車場1樓

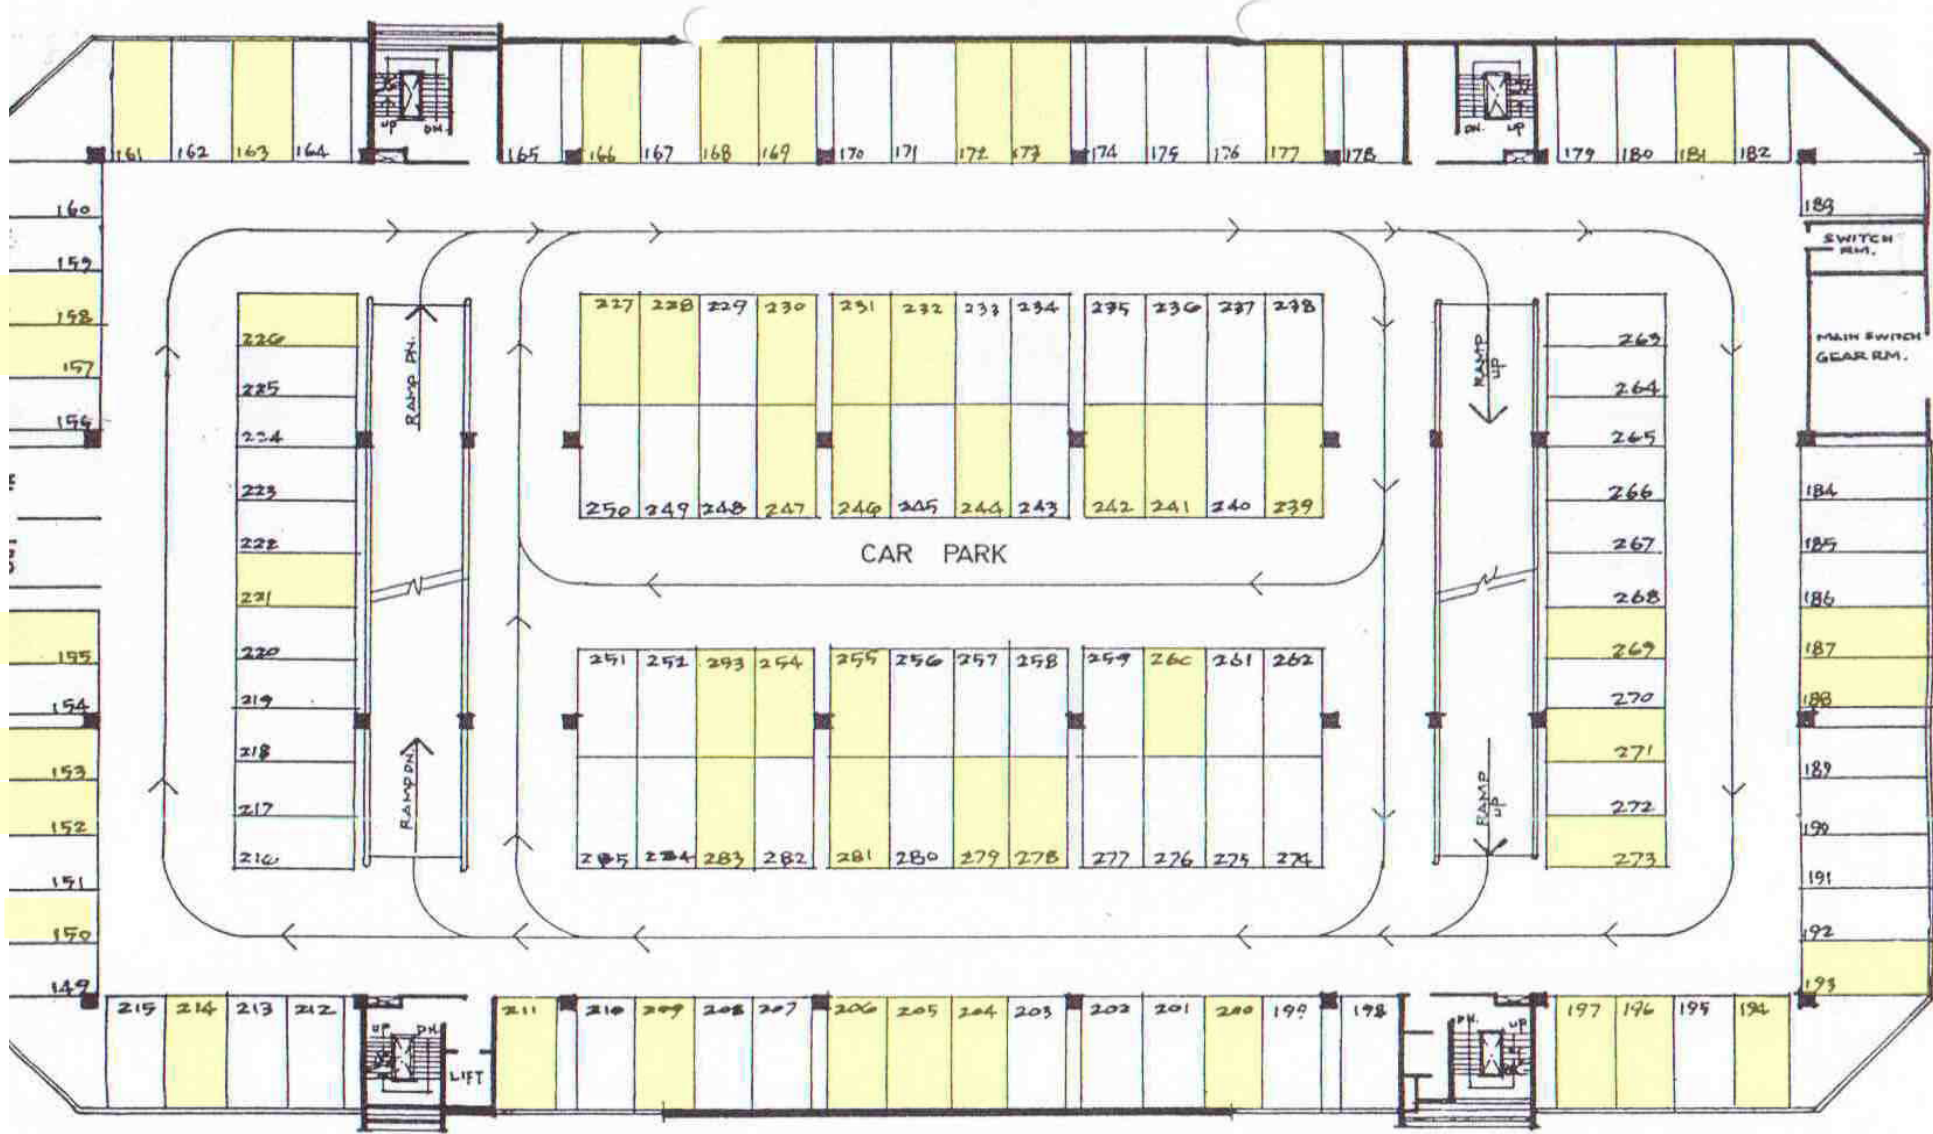

CARPARK A FIRST FLOOR PLAN

A停車場-(2/F)

申請EV屋苑充電易資助計劃 車位數量：141個車位

2026.03.02 18:00截止，實際參與 車位數量：42

A車場2樓




CARPARK A SECOND FLOOR PLAN

A停車場-(3/F)

申請EV屋苑充電易資助計劃 車位數量：109個車位

2026.03.02 18:00截止，實際參與 車位數量：38

A車場3樓

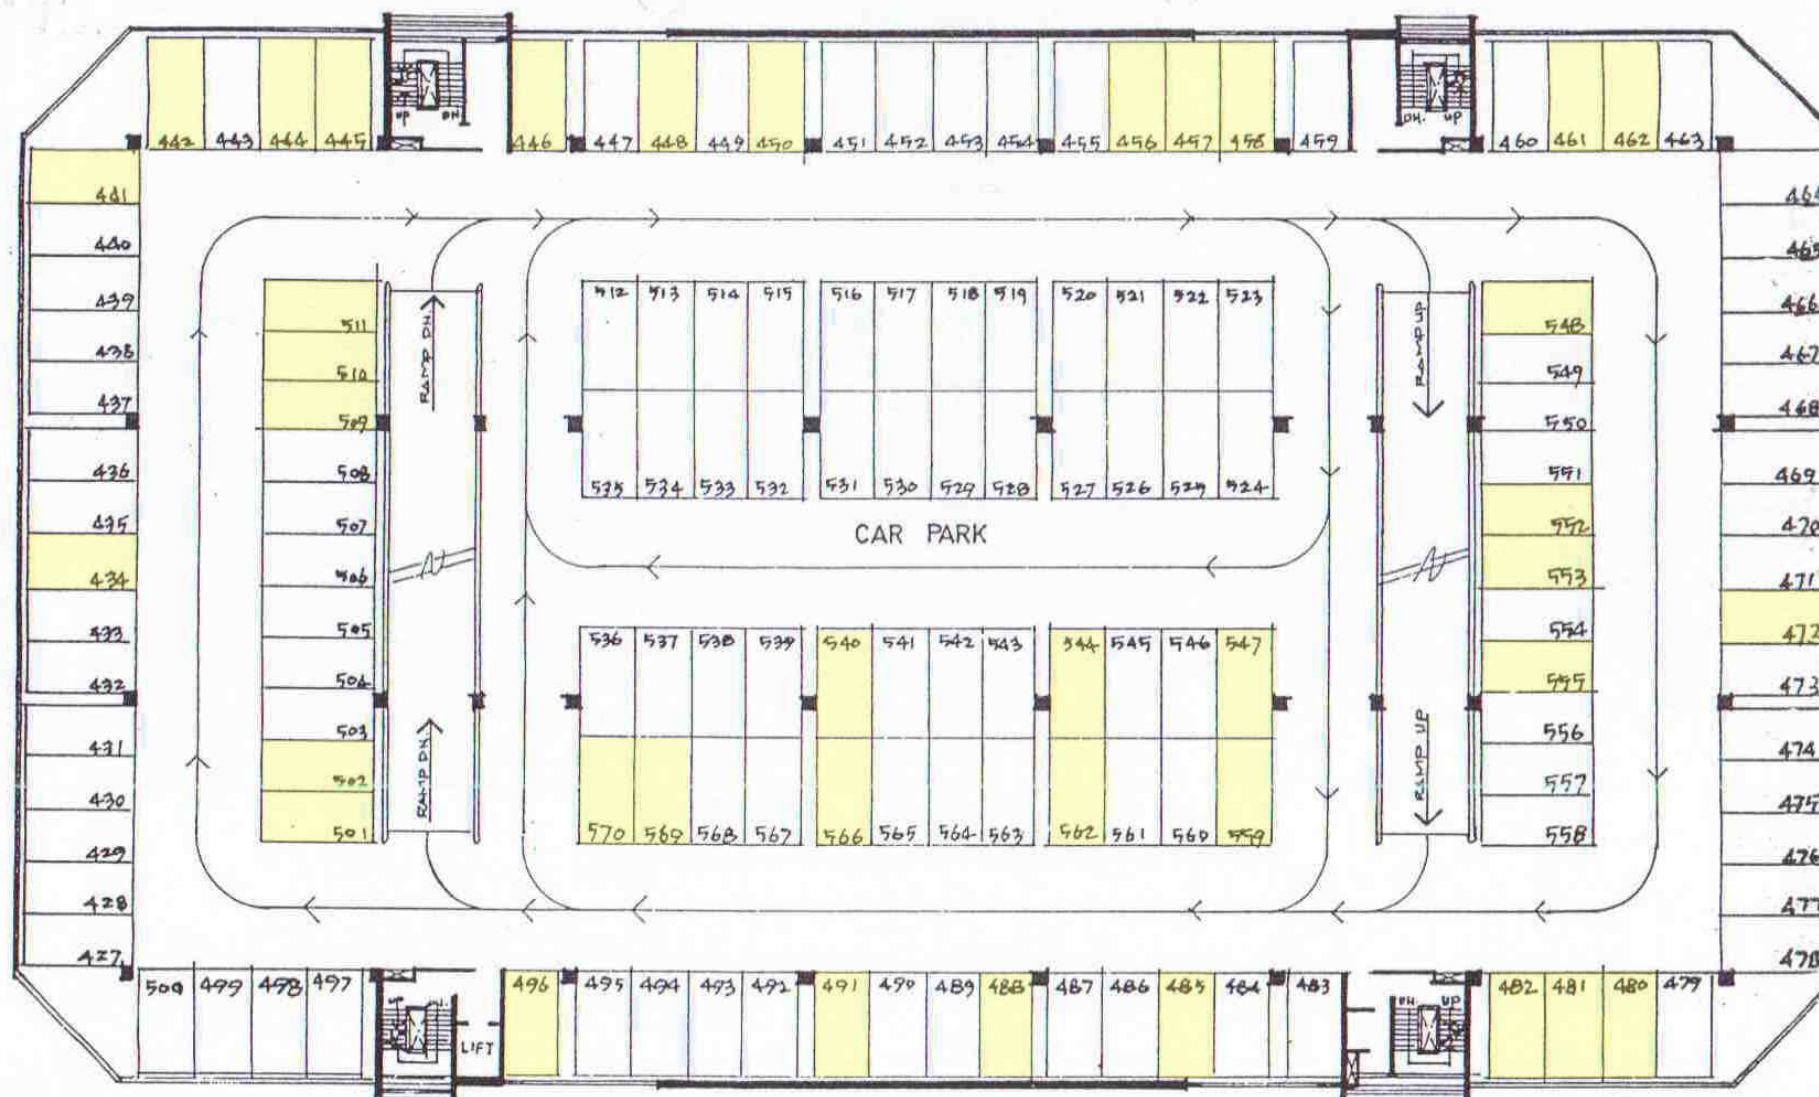


CARPARK A 3RD. FLOOR PLAN

A停車場-(4/F)

申請EV屋苑充電易資助計劃 車位數量：148個車位

2026.03.02 18:00截止，實際參與 車位數量：41

A車場4樓

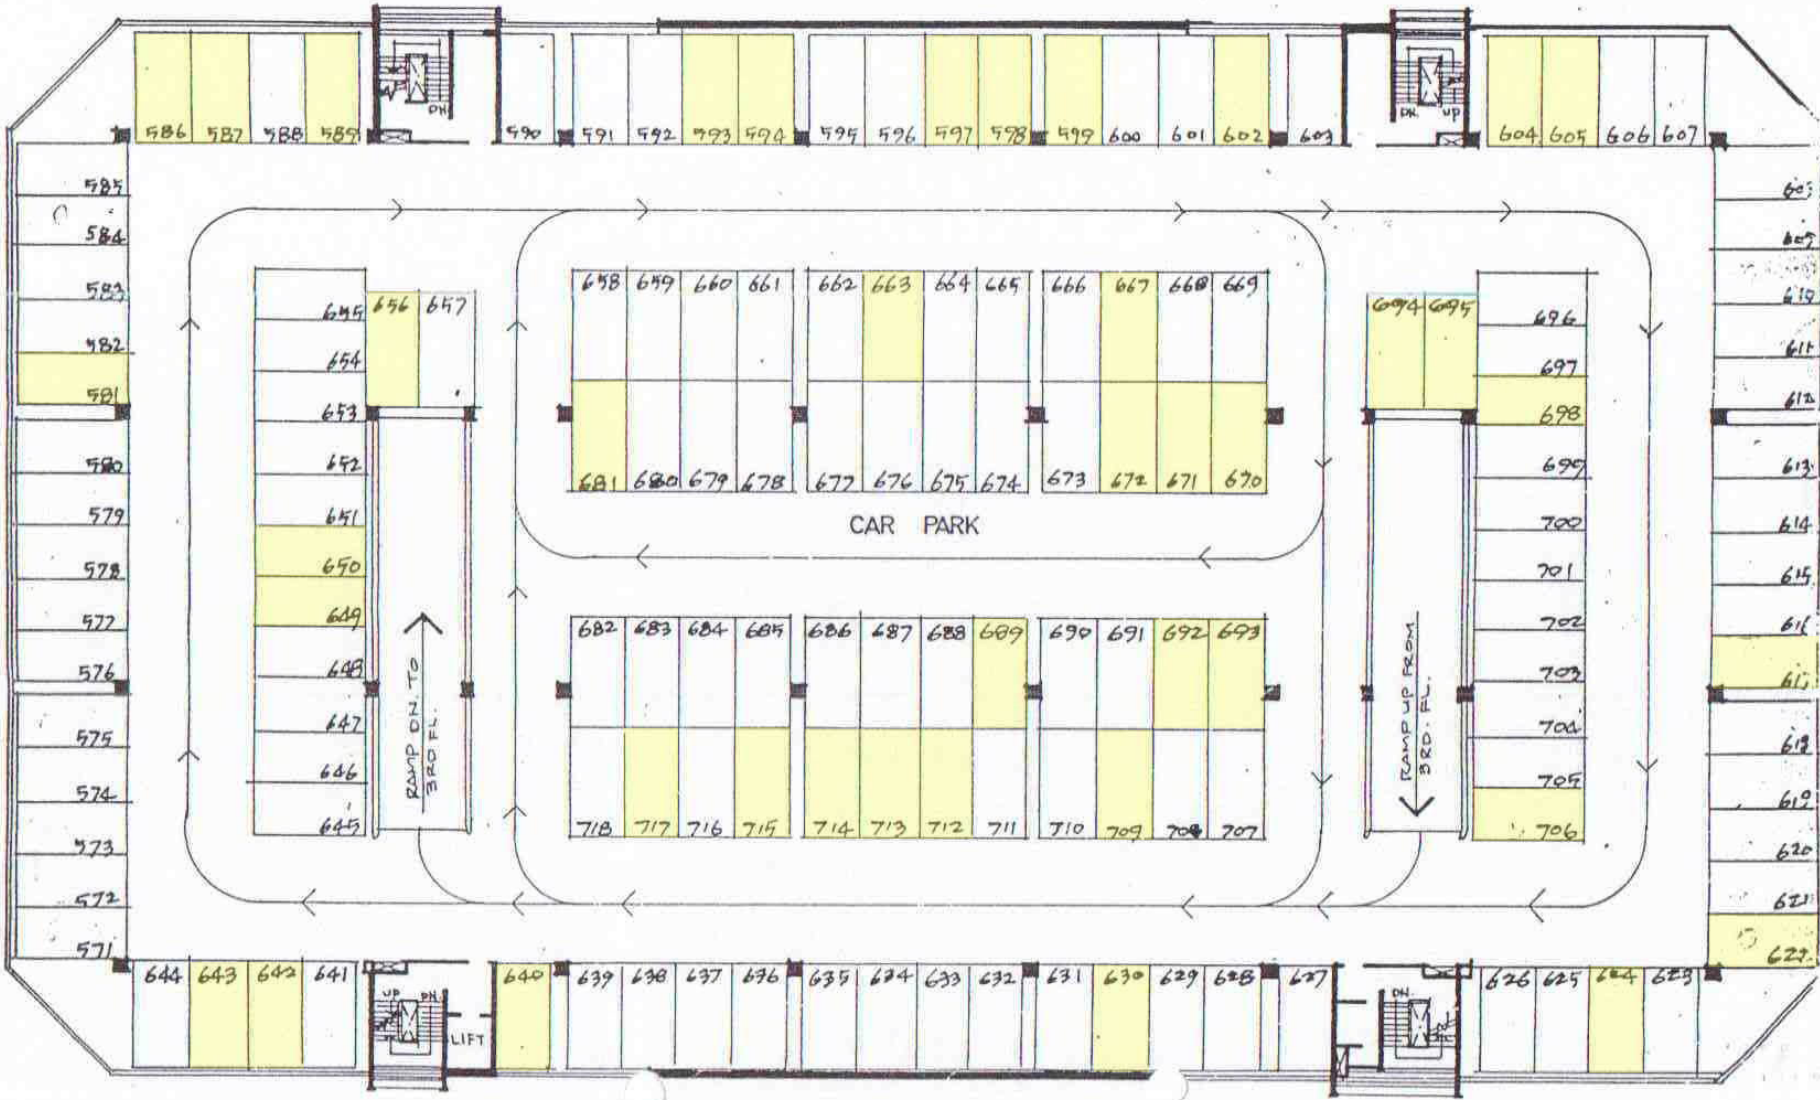


CARPARK A 4TH. FLOOR PLAN

B停車場-(G/F)


申請EV屋苑充電易資助計劃 車位數量：191個車位
2026.03.02 18:00截止，實際參與 車位數量：67

B車場地下

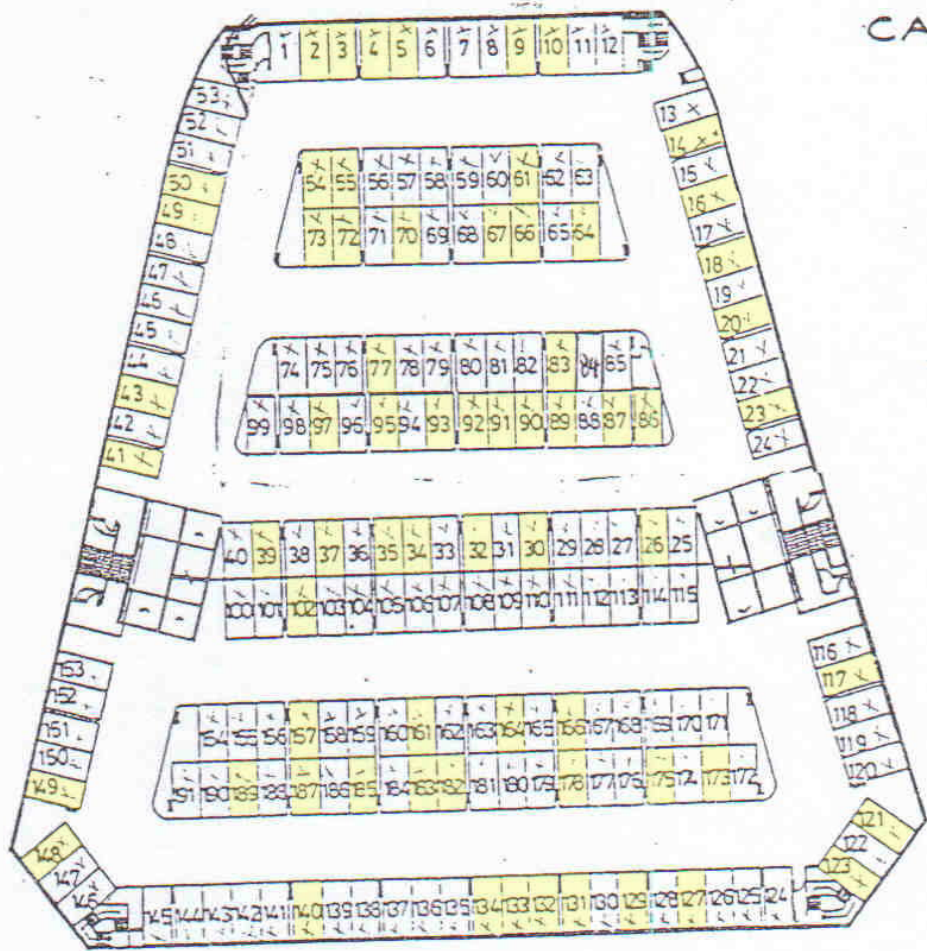

B停車場-(1/F)
申請EV屋苑充電易資助計劃 車位數量：191個車位
2026.03.02 18:00截止，實際參與 車位數量：64

B車場1樓

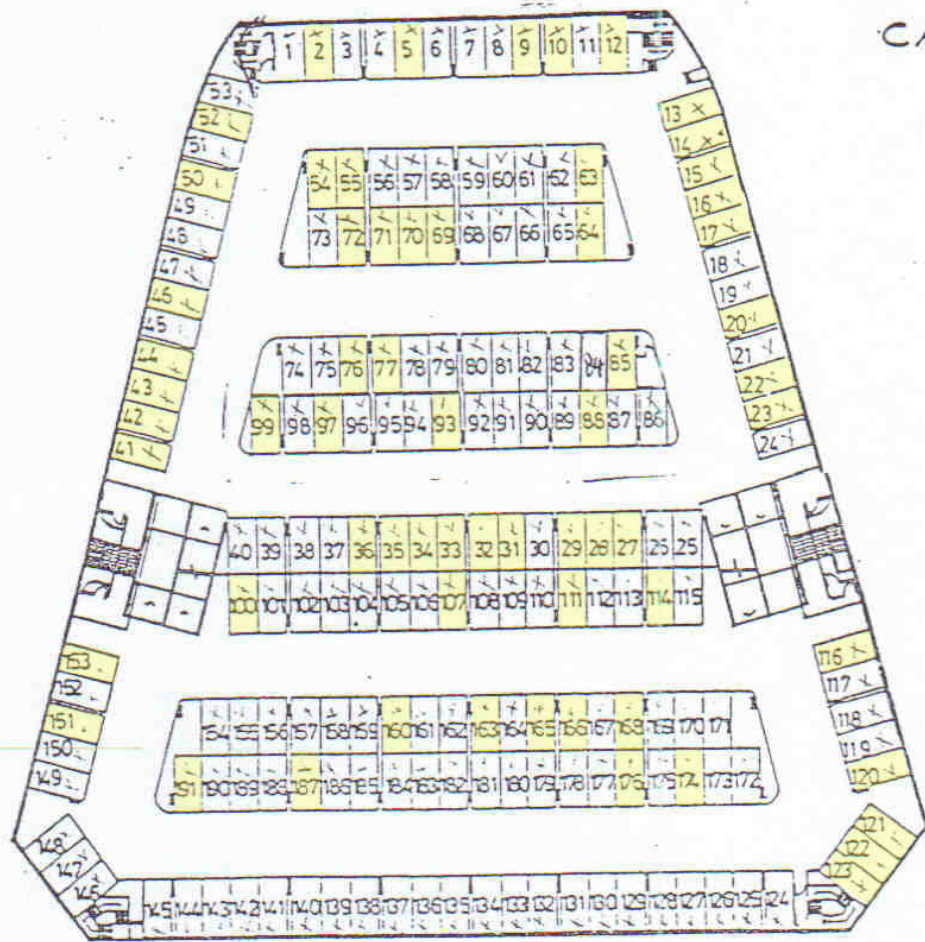


1ST FLOOR PLAN

CAR PARK B

TSING LUNG TAU LOT NO. 60 SECTION B

B停車場-(2/F)
申請EV屋苑充電易資助計劃 車位數量：188個車位
2026.03.02 18:00截止，實際參與 車位數量：79

B車場2樓

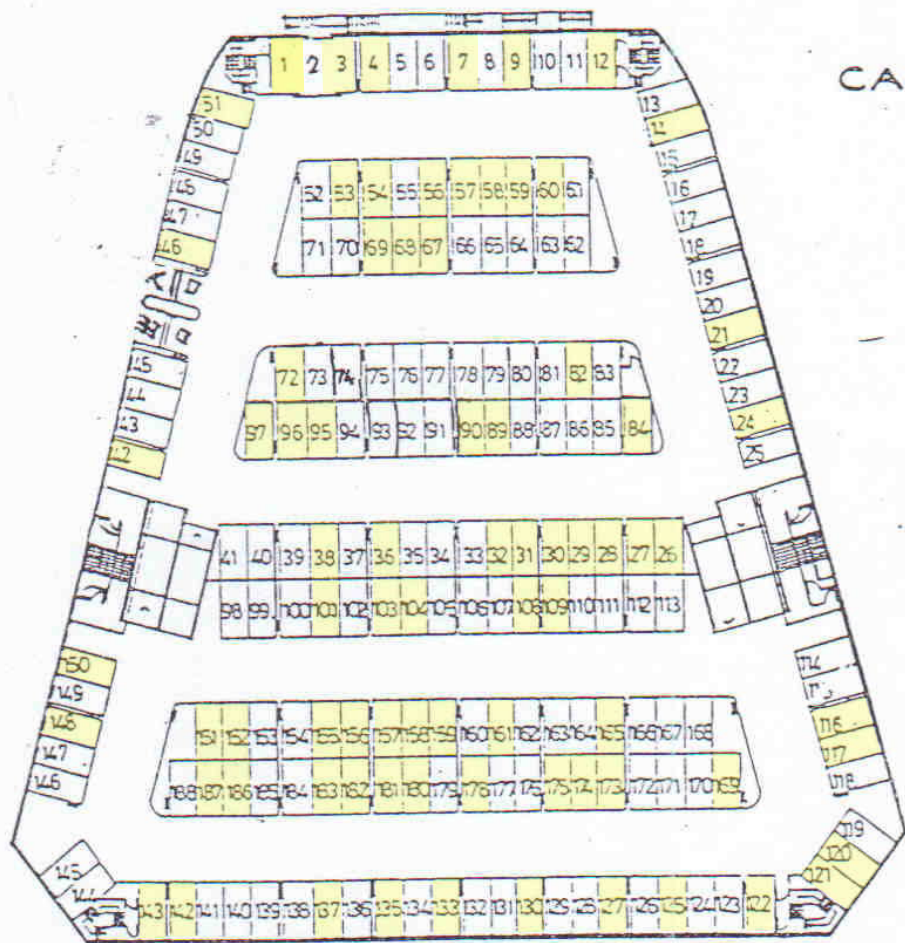

CAR PARK NO. _

2ND FLOOR PLAN

CAR PARK B

TSING LUNG TAU LOT NO. 60 SECTION B

C停車場-(G/F)

申請EV屋苑充電易資助計劃 車位數量：122個車位


2026.03.02 18:00截止，實際參與 車位數量：26

C停車場

申請EV屋苑充電易資助計劃 車位總數量：642個

2026.03.02 18:00截止，C停車場實際參與 車位總數量：190

C車場地下

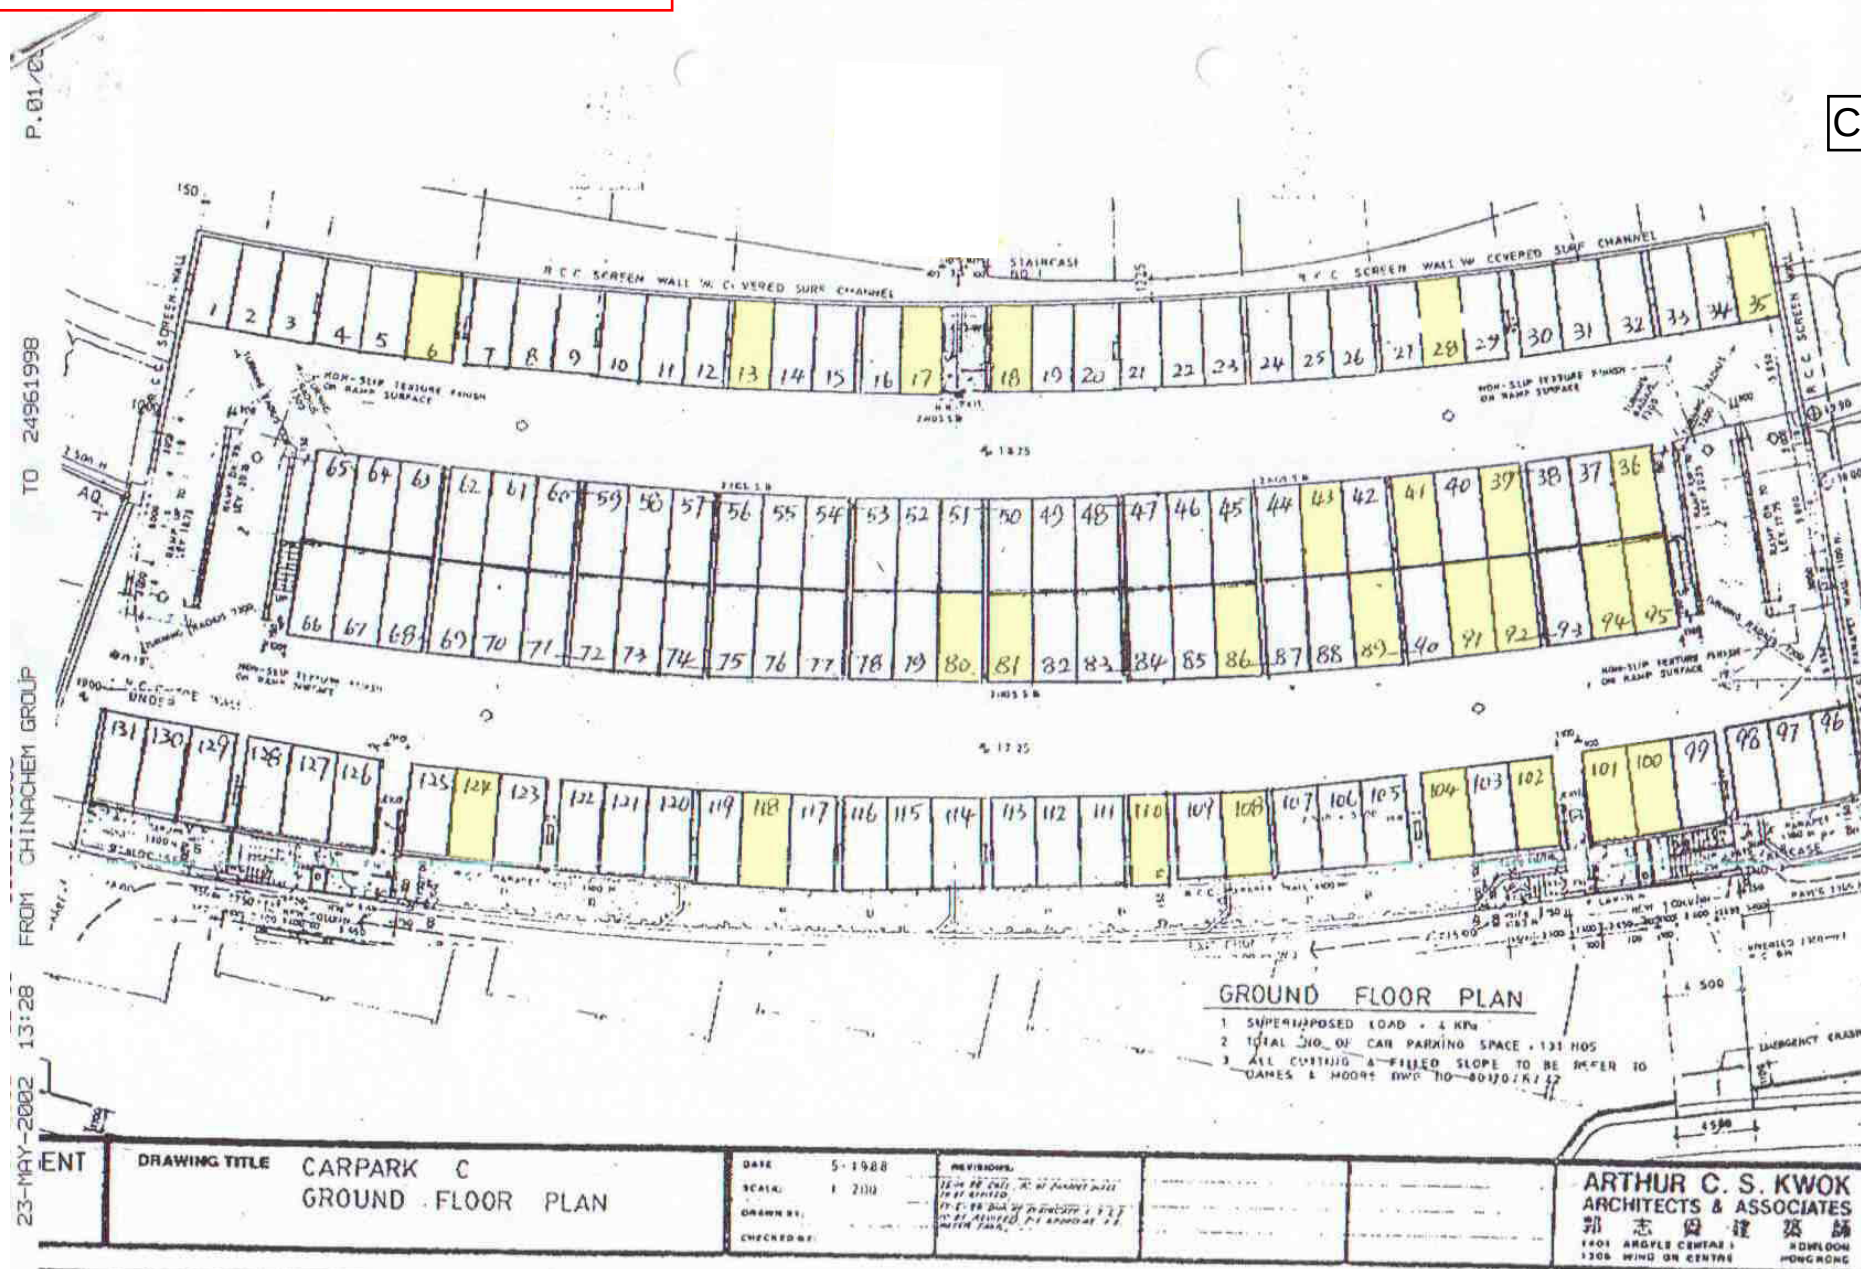


C停車場-(1/F)

申請EV屋苑充電易資助計劃 車位數量：131個車位

2026.03.02 18:00截止，實際參與 車位數量：35

C車場1樓

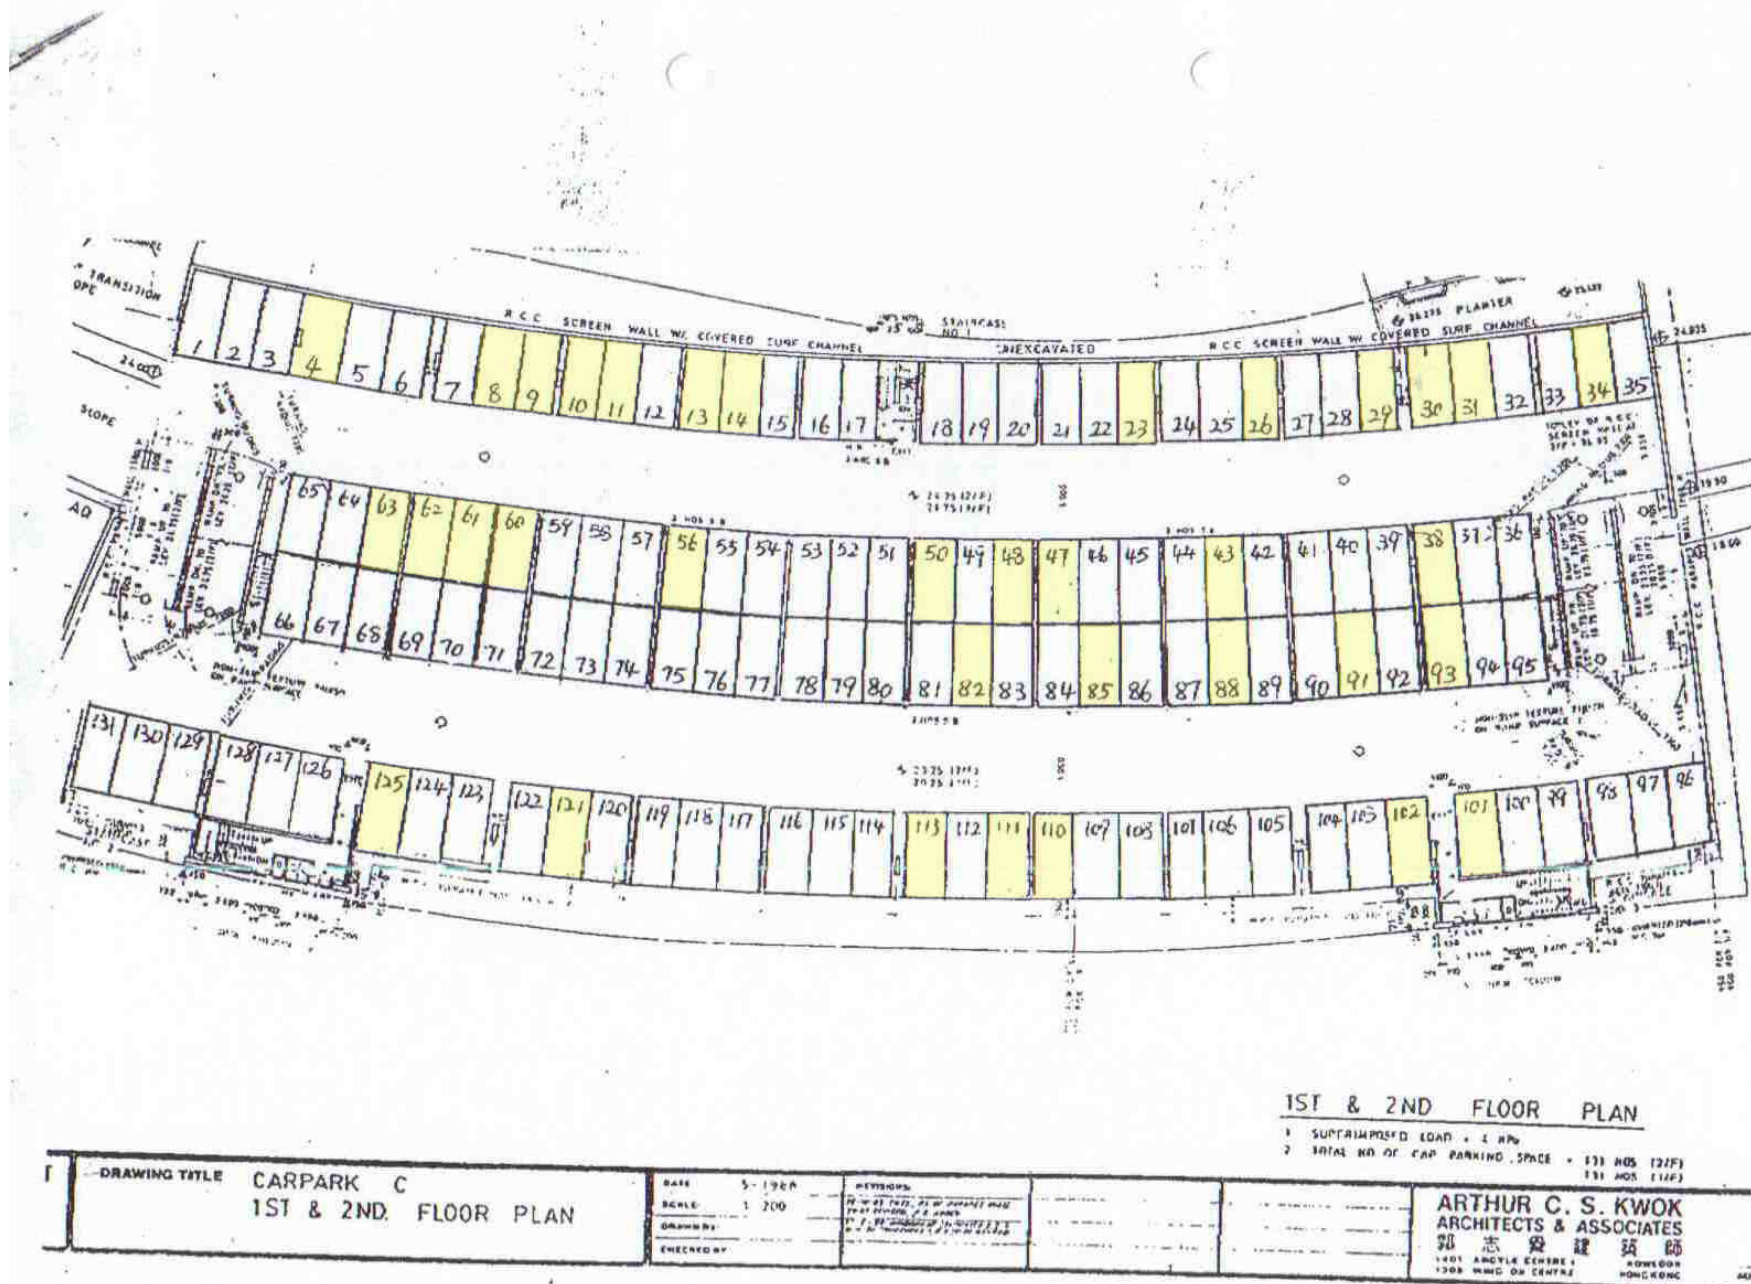


C停車場-(2/F)

申請EV屋苑充電易資助計劃 車位數量：131個車位

2026.03.02 18:00截止，實際參與 車位數量：51

C車場2樓

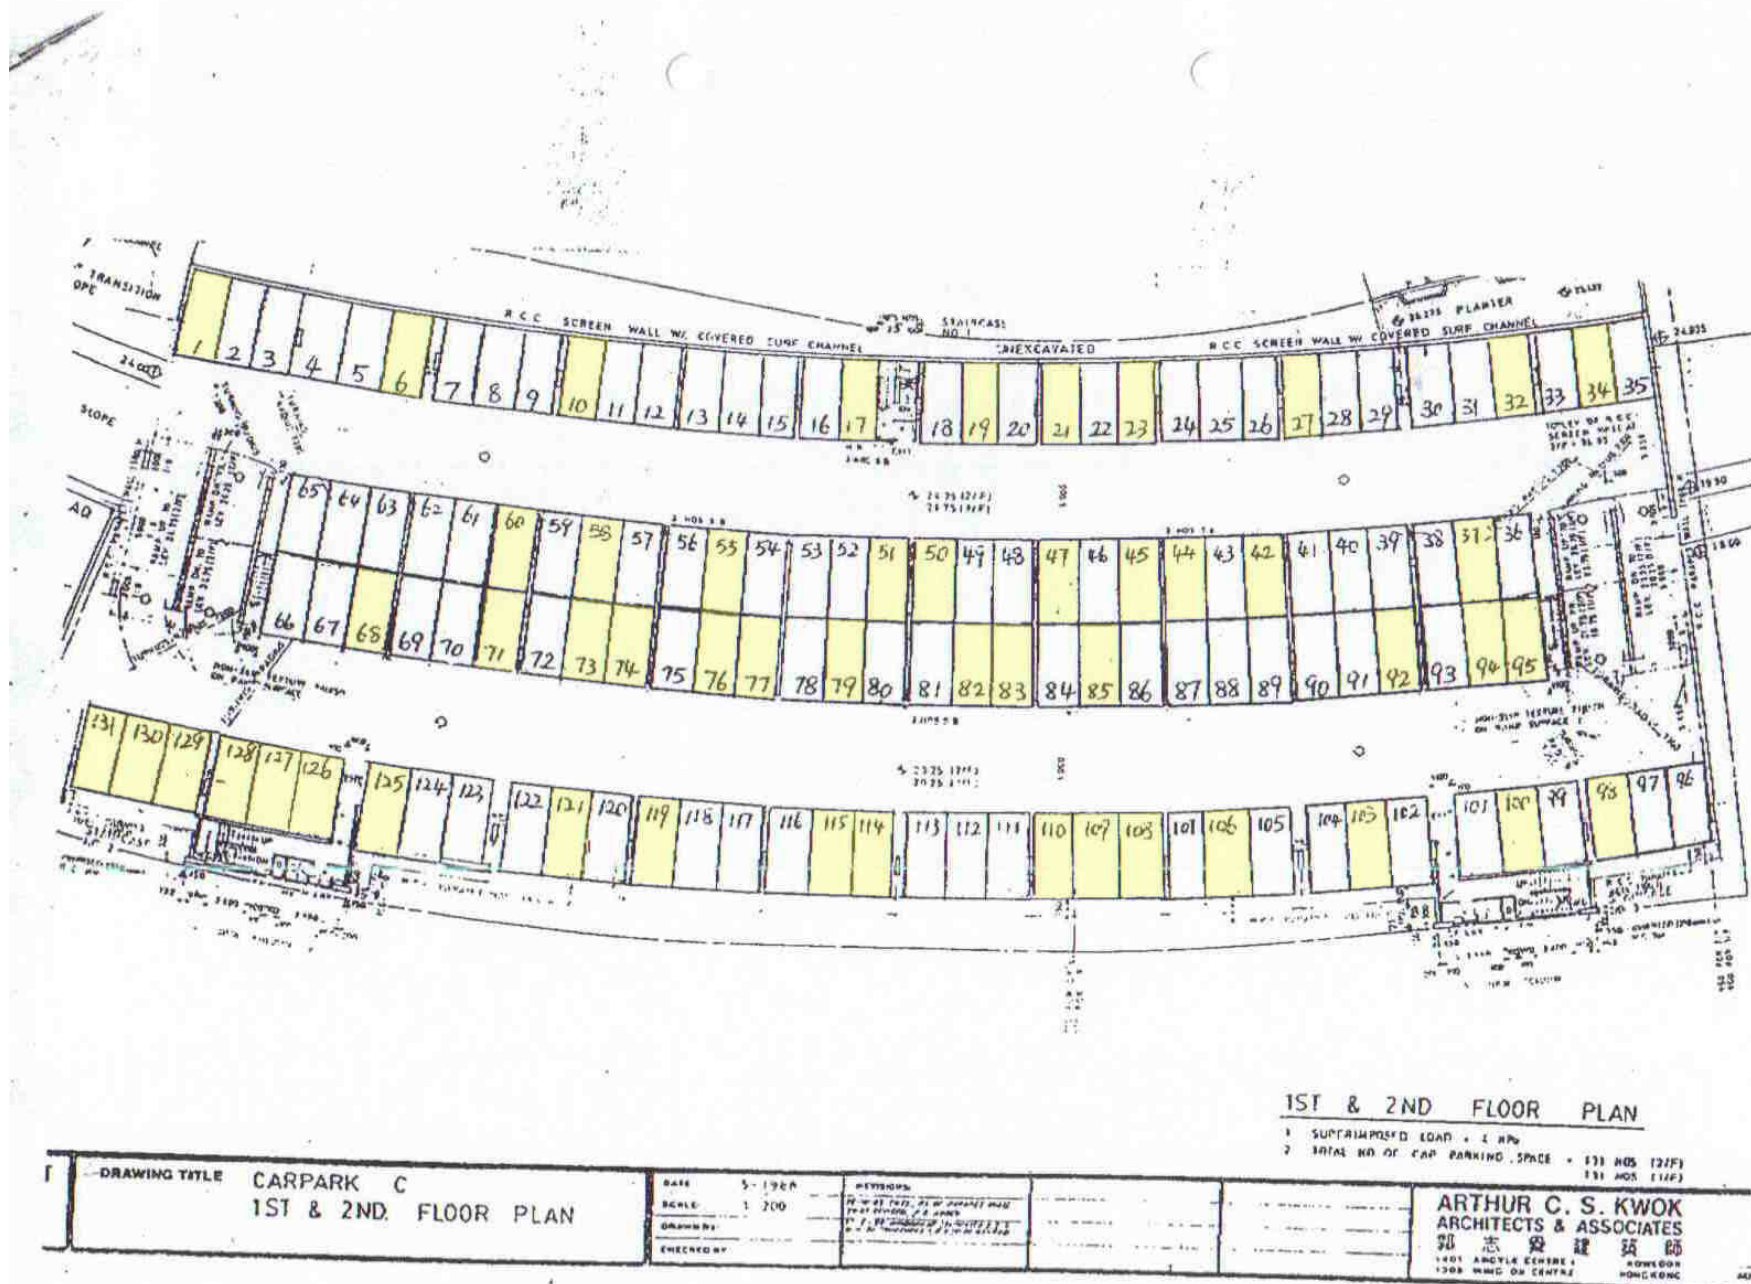


C停車場-(3/F)

申請EV屋苑充電易資助計劃 車位數量：127個車位

2026.03.02 18:00截止，實際參與車位數量：41

C車場3樓

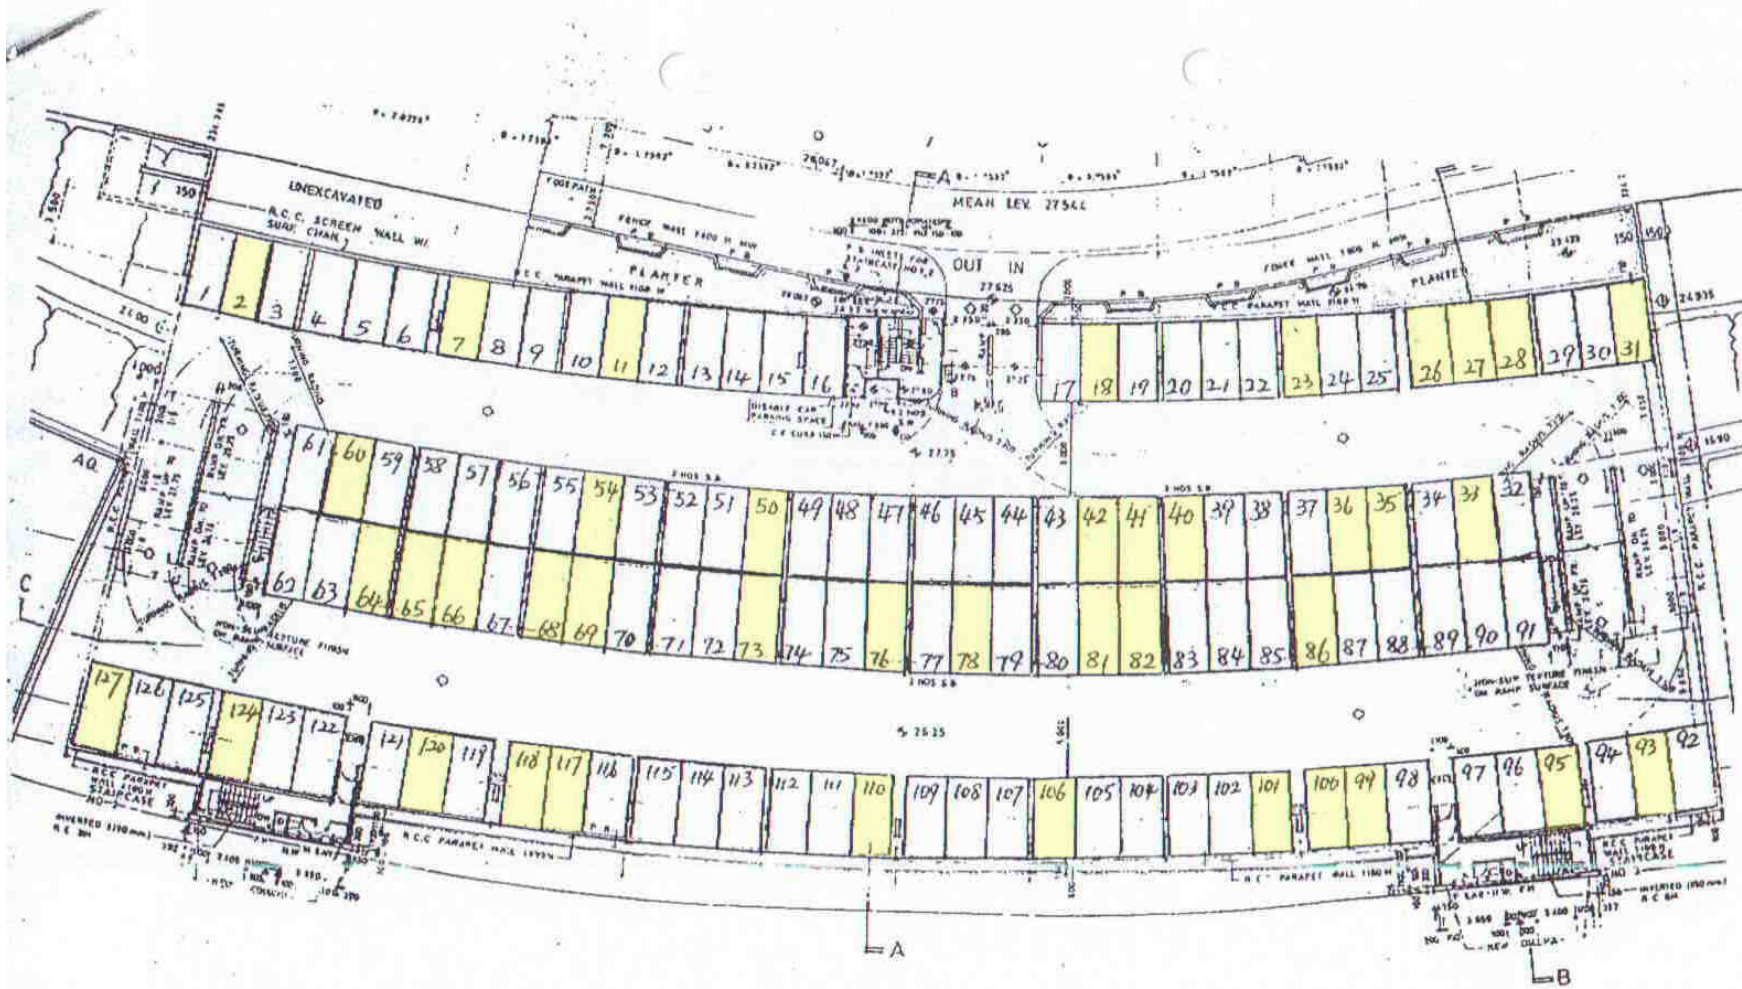

3RD FLOOR PLAN

1. SUPERIMPOSED LOAD = 4 KPM
2. TOTAL NO OF CAR PARKING SPACE = 127 NOS.
3. ALL CUTTING & FILLED SLOPE TO BE REFER TO DAMES & MOORE DWG NO. B0120 JH/62

DRAWING TITLE CARPARK C 3RD. FLOOR PLAN	DATE 5-1988	REVISIONS: 1. AS NOTED, AS PER CONSULTANT 2. AS NOTED, AS PER CONSULTANT	APPROVED BY _____ 1401 WING ON CENTRE 1308 WING ON CENTRE
	SCALE: 1/200	DRAWN BY: _____ CHECKED BY: _____	

ARTIST: []
 CHECKED BY: []
 DATE: []


ARTHUR C. S. KWOK
ARCHITECTS & ASSOCIATES
 郭志強建築師
 1401 WING ON CENTRE
 1308 WING ON CENTRE

C停車場-(4/F)

申請EV屋苑充電易資助計劃 車位數量：131個車位

2026.03.02 18:00截止，實際參與 車位數量：37

C車場4樓

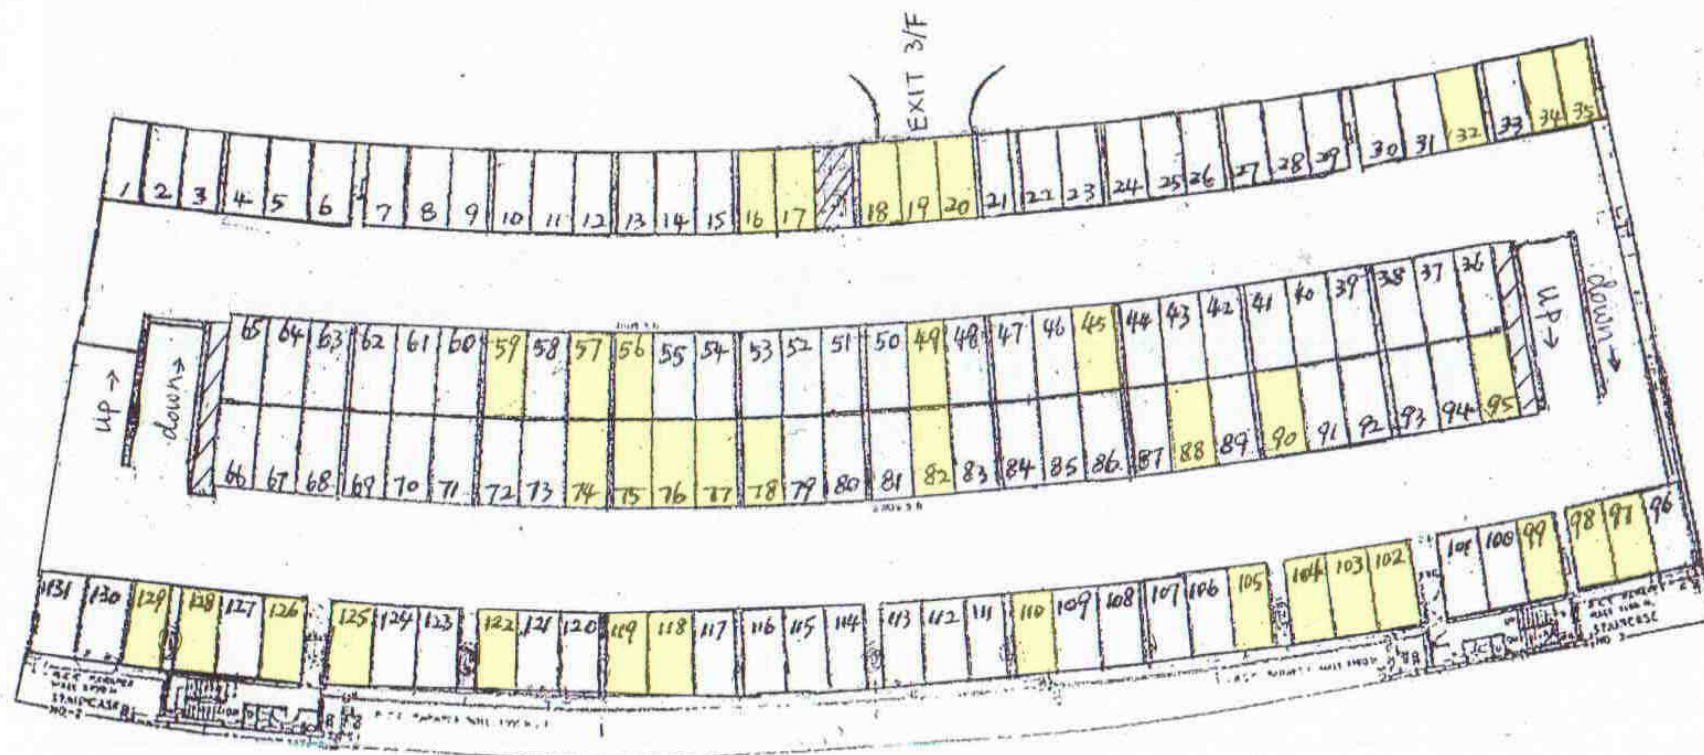

CARPARK C
4TH FLOOR PLAN

D停車場-(G/F)

申請EV屋苑充電易資助計劃 車位數量：101個車位

2026.03.02 18:00截止，實際參與 車位數量：36


D停車場

申請EV屋苑充電易資助計劃 車位總數量：890個

2026.03.02 18:00截止，C停車場實際參與 車位總數量：267

D車場地下

G/F

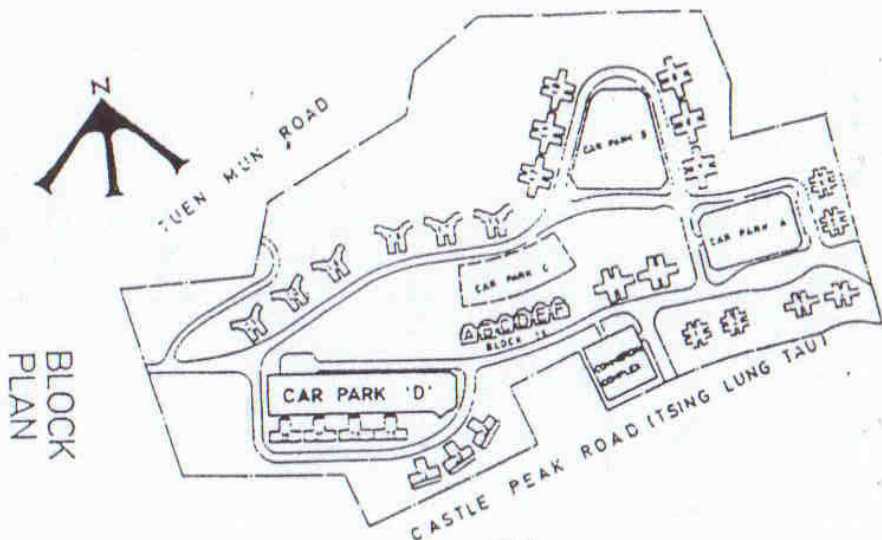

BLOCK
PLAN

GROUND FLOOR PLAN
CAR PARK NO. _____

SOLD



CAR PARK 'D'
THE REMAINING PORTION OF
TSING LUNG TAU LOT NO. 60


LAM CHING WAH
ARCHITECT

D停車場-(1/F)

申請EV屋苑充電易資助計劃 車位數量：186個車位

2026.03.02 18:00截止，實際參與 車位數量：63

1/F

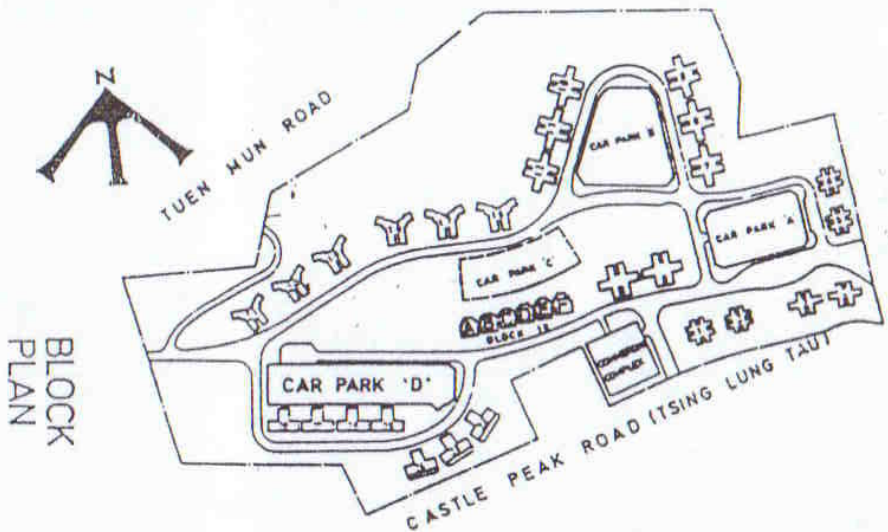

BLOCK
PLAN

FIRST FLOOR PLAN
CAR PARK NO. _____

CAR PARK 'D'
THE REMAINING PORTION OF
TSING LUNG TAU LOT NO.60




LAM CHING WAH
ARCHITECT

D停車場-(2/F)

申請EV屋苑充電易資助計劃 車位數量：201個車位

2026.03.02 18:00截止，實際參與 車位數量：62

D車場2樓

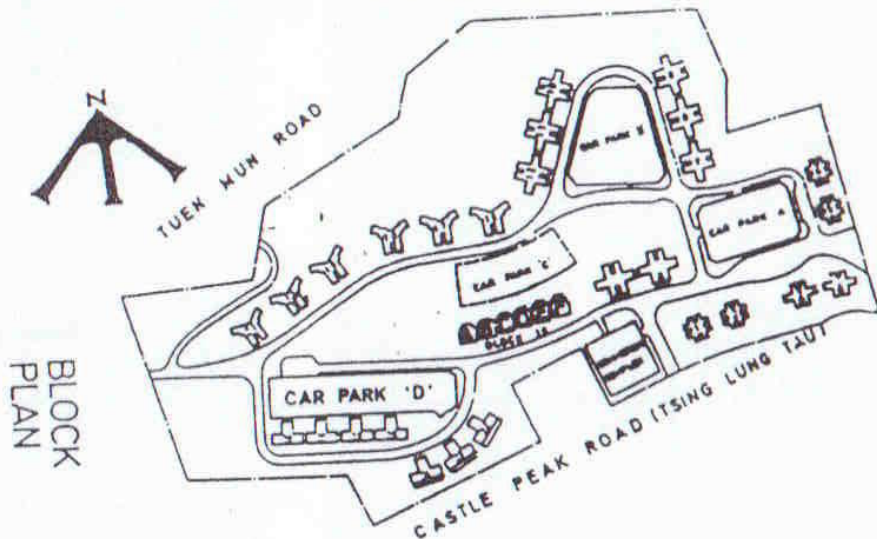CAR PARK 'D'
THE REMAINING PORTION OFSECOND FLOOR PLAN
CAR PARK NO. _____

47	48	49	50	51	52	53	54	55	56	57	58	59	60	61	62	63	64	65	66	151	150	149	148	147	146	145	144	143	142	141	140	139	138	137	136	135	134	133
46	47	48	49	50	51	52	53	54	55	56	57	58	59	60	61	62	63	64	65	66	150	149	148	147	146	145	144	143	142	141	140	139	138	137	136	135	134	133
45	46	47	48	49	50	51	52	53	54	55	56	57	58	59	60	61	62	63	64	65	149	148	147	146	145	144	143	142	141	140	139	138	137	136	135	134	133	
44	45	46	47	48	49	50	51	52	53	54	55	56	57	58	59	60	61	62	63	64	148	147	146	145	144	143	142	141	140	139	138	137	136	135	134	133		
43	44	45	46	47	48	49	50	51	52	53	54	55	56	57	58	59	60	61	62	63	147	146	145	144	143	142	141	140	139	138	137	136	135	134	133			
42	43	44	45	46	47	48	49	50	51	52	53	54	55	56	57	58	59	60	61	62	146	145	144	143	142	141	140	139	138	137	136	135	134	133				
3	4	5	6	7	8	9	10	11	12	13	14	15	16	17	18	19	20	21	22	23	107																	
2	3	4	5	6	7	8	9	10	11	12	13	14	15	16	17	18	19	20	21	22	106																	
1	2	3	4	5	6	7	8	9	10	11	12	13	14	15	16	17	18	19	20	21	105																	
																					104																	
																					103																	
																					102																	
																					101																	
																					100																	
																					99																	

LAM CHING WAH
ARCHITECT

D停車場-(3/F)



申請EV屋苑充電易資助計劃 車位數量：198個車位

2026.03.02 18:00截止，實際參與 車位數量：59

D車場3樓

THE REMAINING PORTION OF
TSING LUNG TAU LOT NO.60,
NEW TERRITORIES.

CARPARK D
3 RD FLOOR
CARPARK UNIT NO.

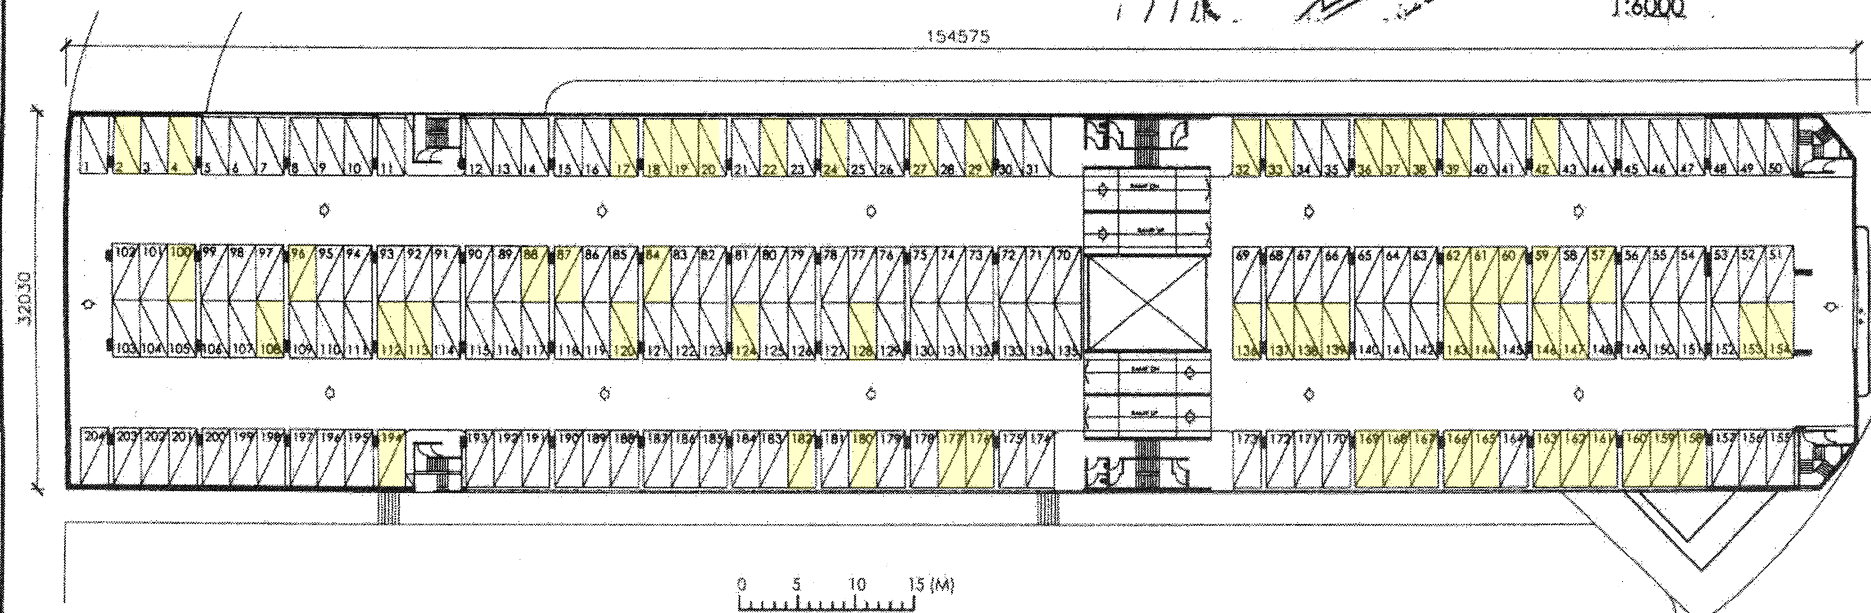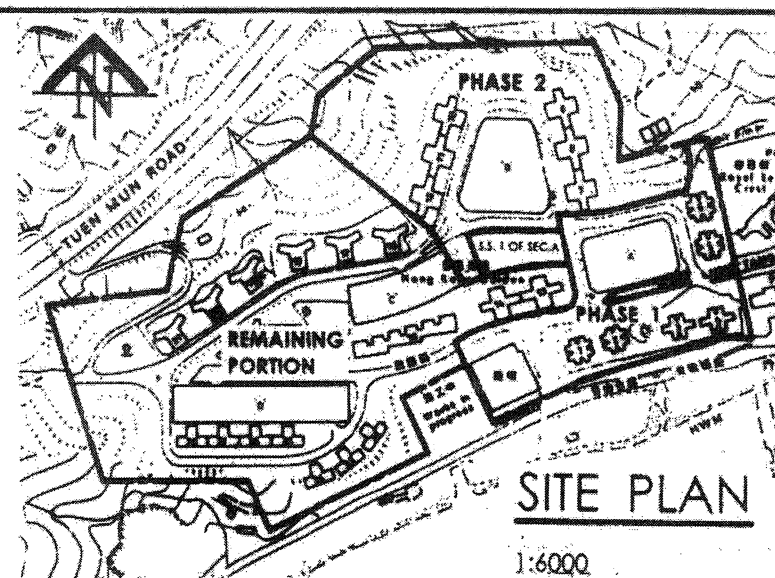

LAM CHING WAH
HKIA AUTHORIZED PERSON

